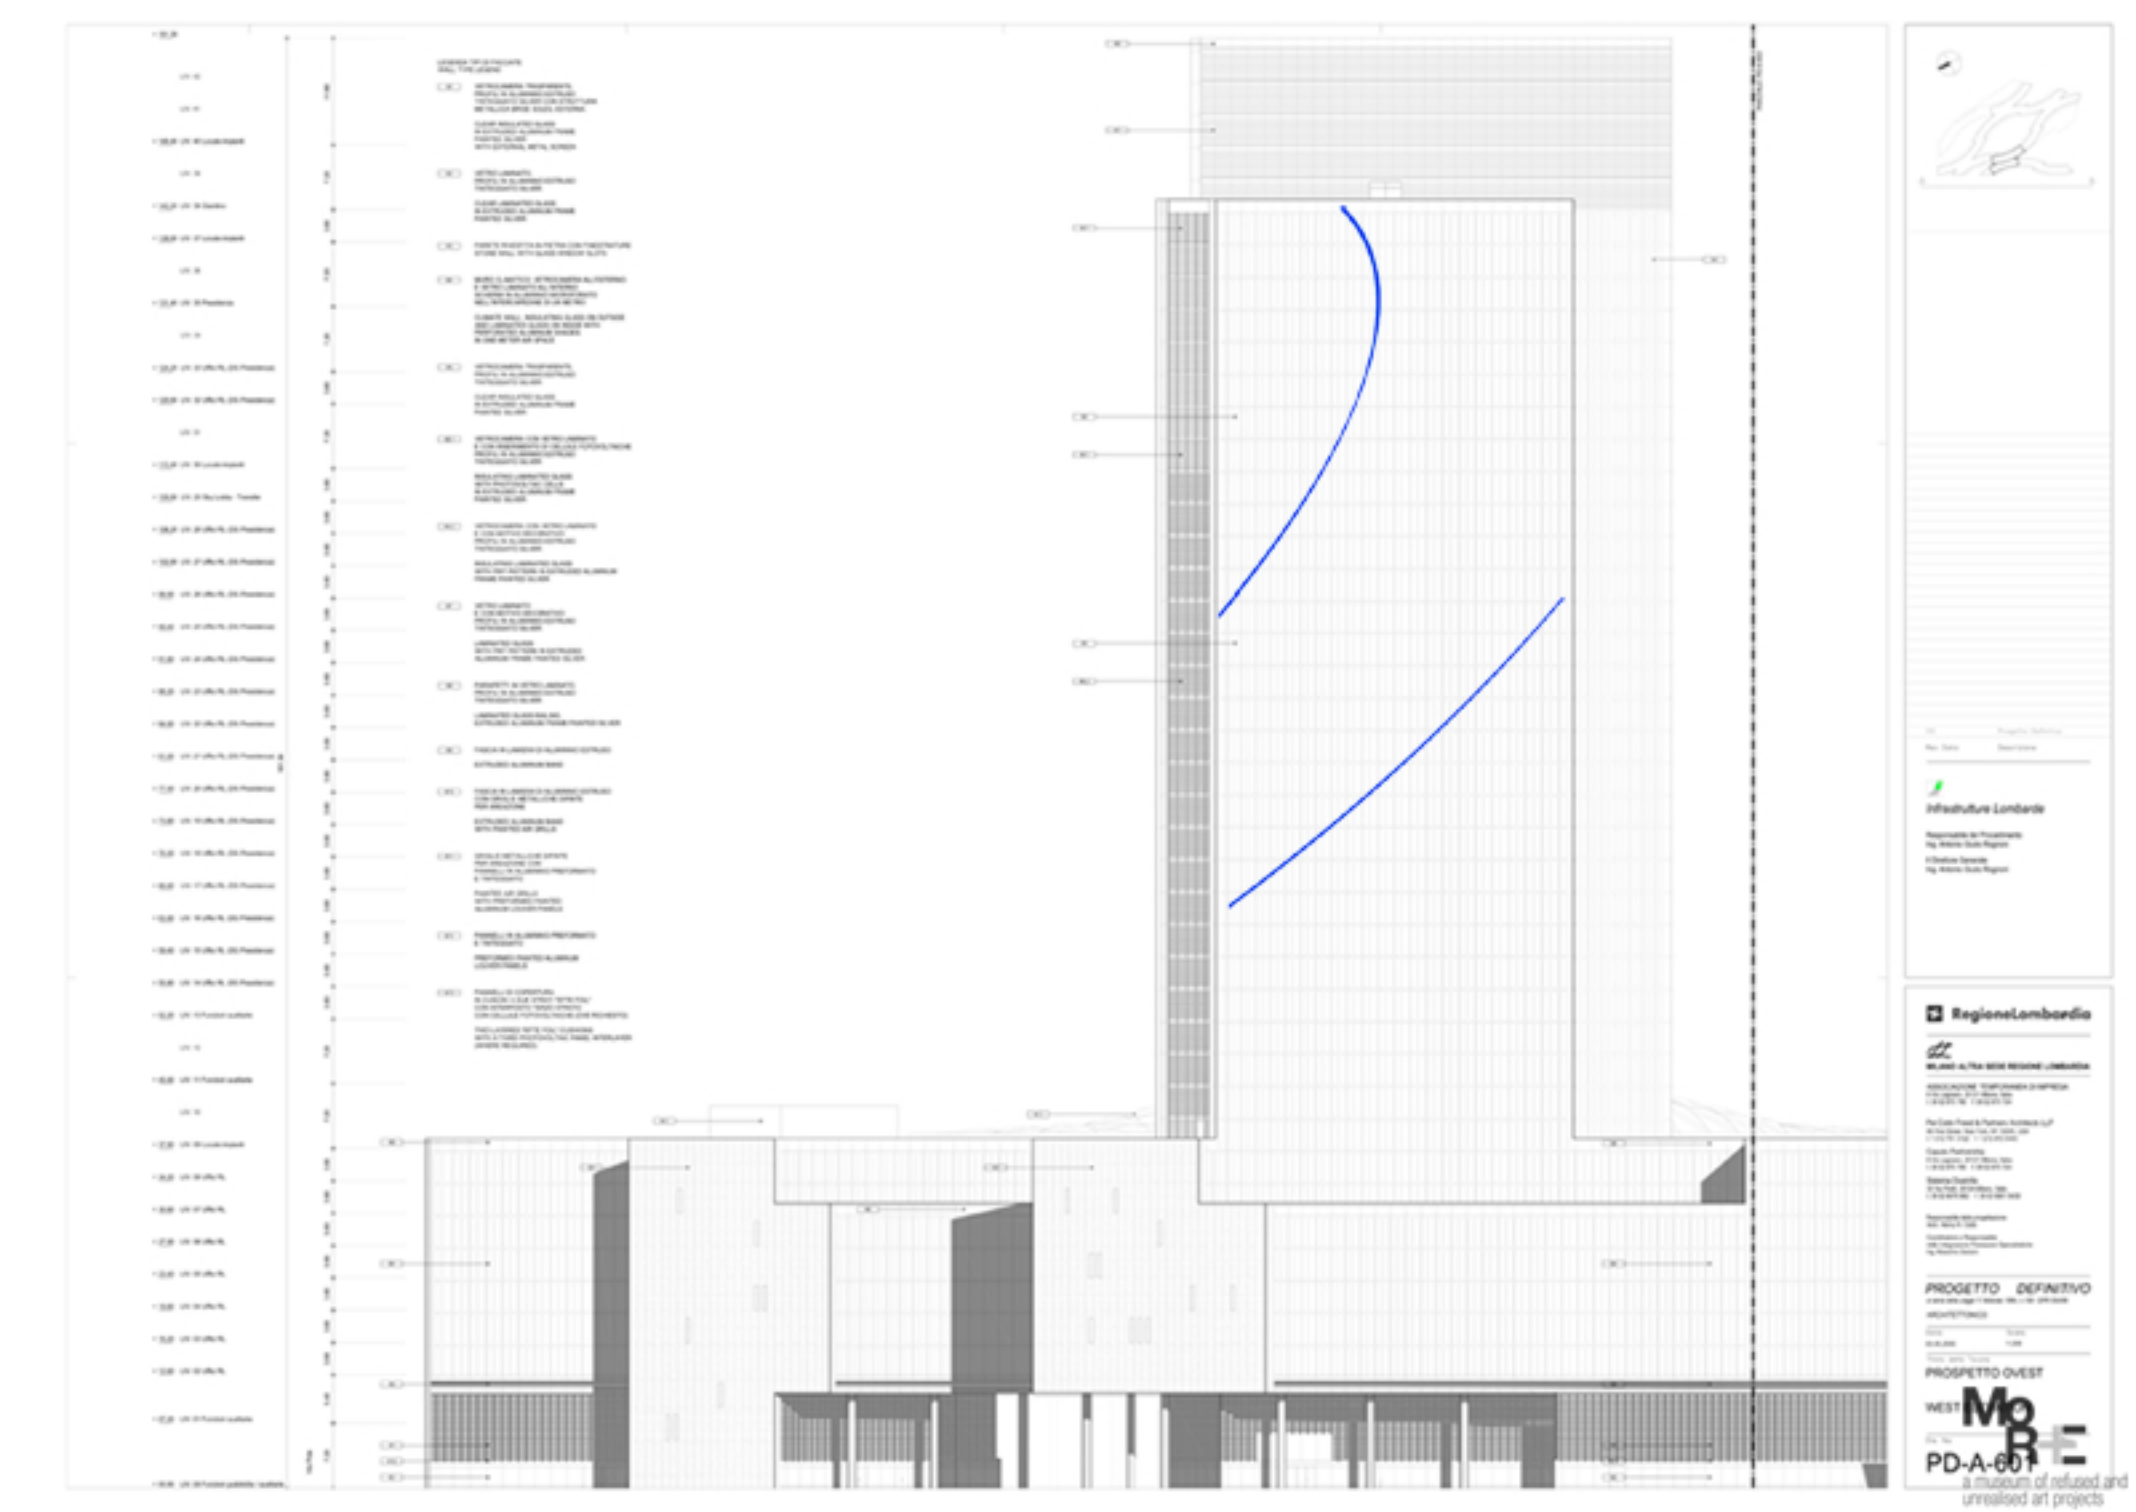

Infrastrutture Lombarde

Responsabile del Procedimento
Ing. Antonio Giulio Rognoni

Il Direttore Generale
Ing. Antonio Giulio Rognoni

RegioneLombardia

MILANO-ALTRA SEDE REGIONE LOMBARDIA

PROGETTO DEFINITIVO

ARCHITETTONICO

PROSPETTO OVEST

WEST

PD-A-601

MoRE
a museum of refused and unrealised art projects