


F.I.A.T.

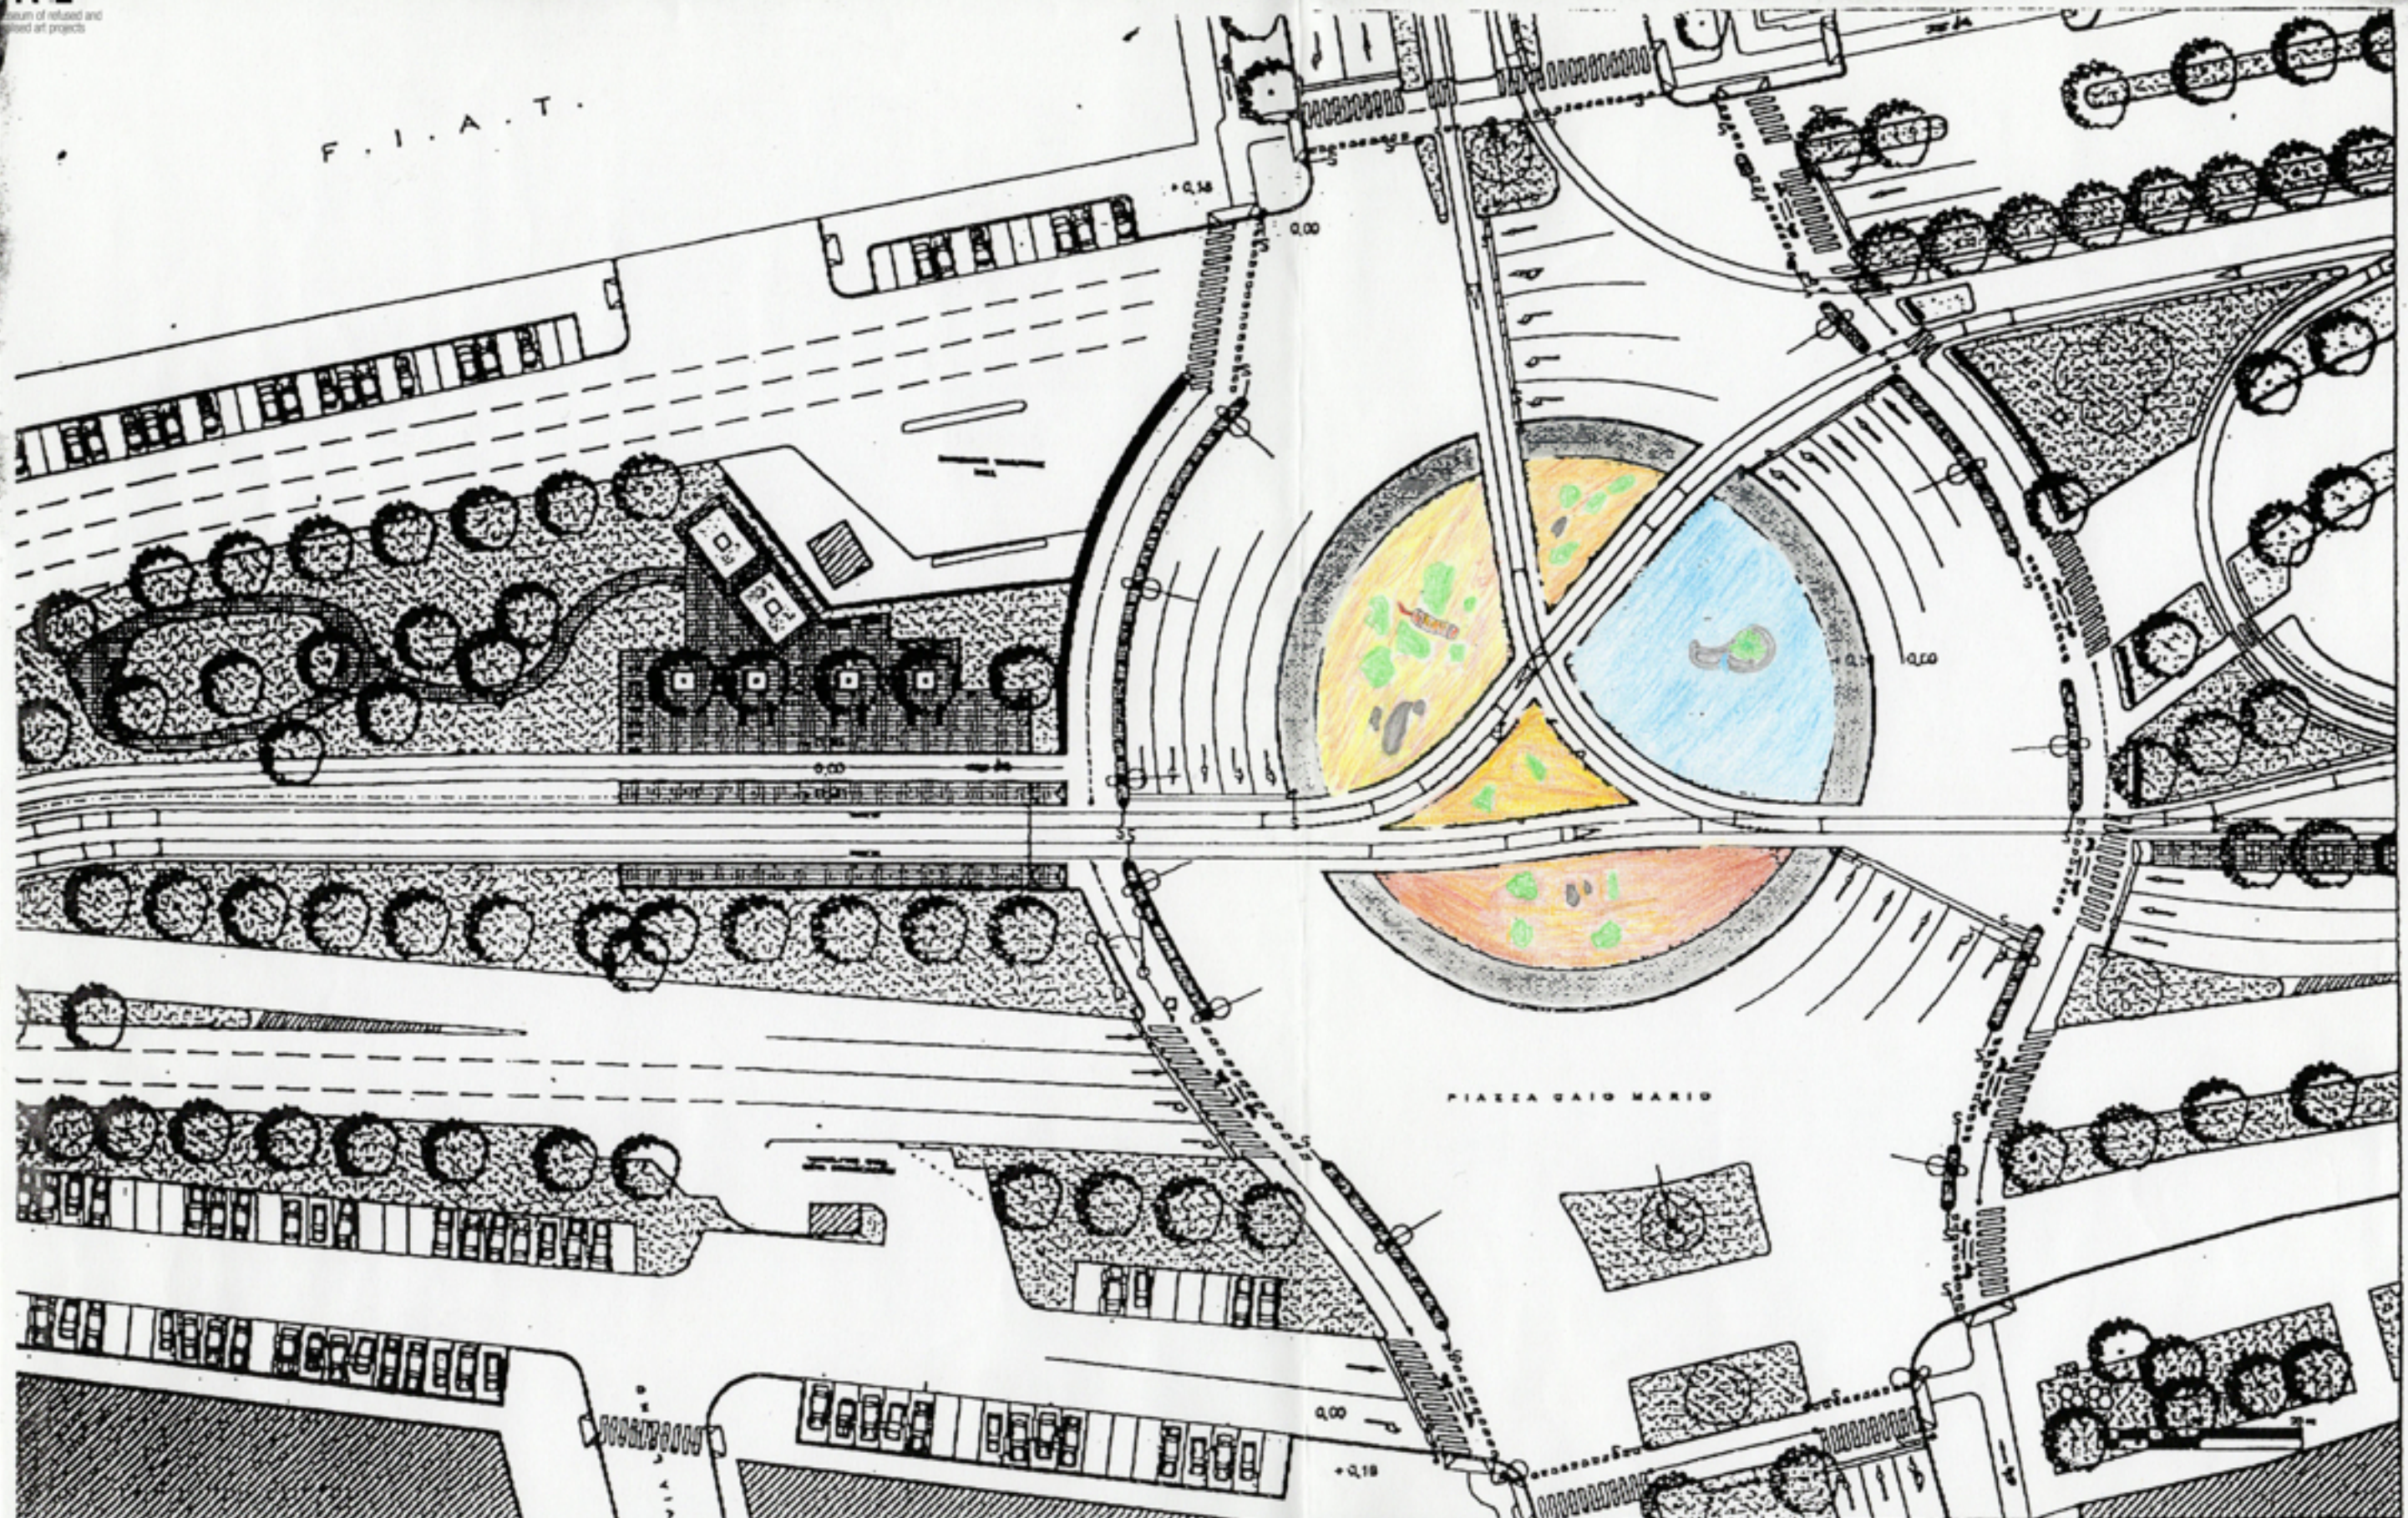

PIAZZALE CAIO MARIO

INQUADRI LINEA DITTO LINEA CURVO LINEA DITTO	VERDE ALBERO ESISTENTE ALBERO NUOVO	SUOLO ASFALTO CUBETTI CLS A SPACCO PLASTRE PARK CLS ED ERBA	TERRA BATTUTA E GHIAIETTO PRATO GUIDANA IN PIETRA ORIGLIA ALBERI	ARREDI SEDUTA IN ACCIAIO FONTANELLA TORETTA CASIUSORI IN GHISA	CHIOSCO CITTA' DI TORINO CHIOSCO CICLOSTAZIONE	PORTABICICLETTE COLONNA INFO IMPIANTO PUBBLICITARIO	ARREDI ATM SEMAFORO PALO TESATA ATM
--	--	---	---	--	---	---	--

1 2 3 4 5 6 7 8 9 10 11 12 13 14 15 16 17 18 19 20 21 22 23 24



LINEA 4: MOBILITA' E RIQUALIFICAZIONE URBANA
PIAZZALE CAIO MARIO PLANIMETRIA

POLITECNICO DI TORINO
 DIPARTIMENTO DI PROGETTAZIONE ARCHITETTONICA