

COMUNE DI CAORSO
Provincia di Piacenza

OPERE EXTRA COMPARTO
P.U.A. AREA PRODUTTIVA DI ESPANSIONE (D6)
c/o strada comunale della Rotta - Autostrada A21

COMMITTENTE: **2B EDILIZIA S.r.l.**
via S. Antonino, 12
29100 Piacenza


OGGETTO: **ROTATORIA**
D' INNESTO S.S. 10 - AUTOSTRADA A21 - STRADA DI LOTTIZZAZIONE
GEOMETRIE

PROGETTISTA: **Ing. GIORGIO BERNAZZANI**
Via Scarobelli 4 - 29100 PIACENZA
tel.-fax 0523/571021
e-mail: gioberna@libero.it

TAV.n°: **2**
Scala: 1:500

Il Committente

Il Progettista

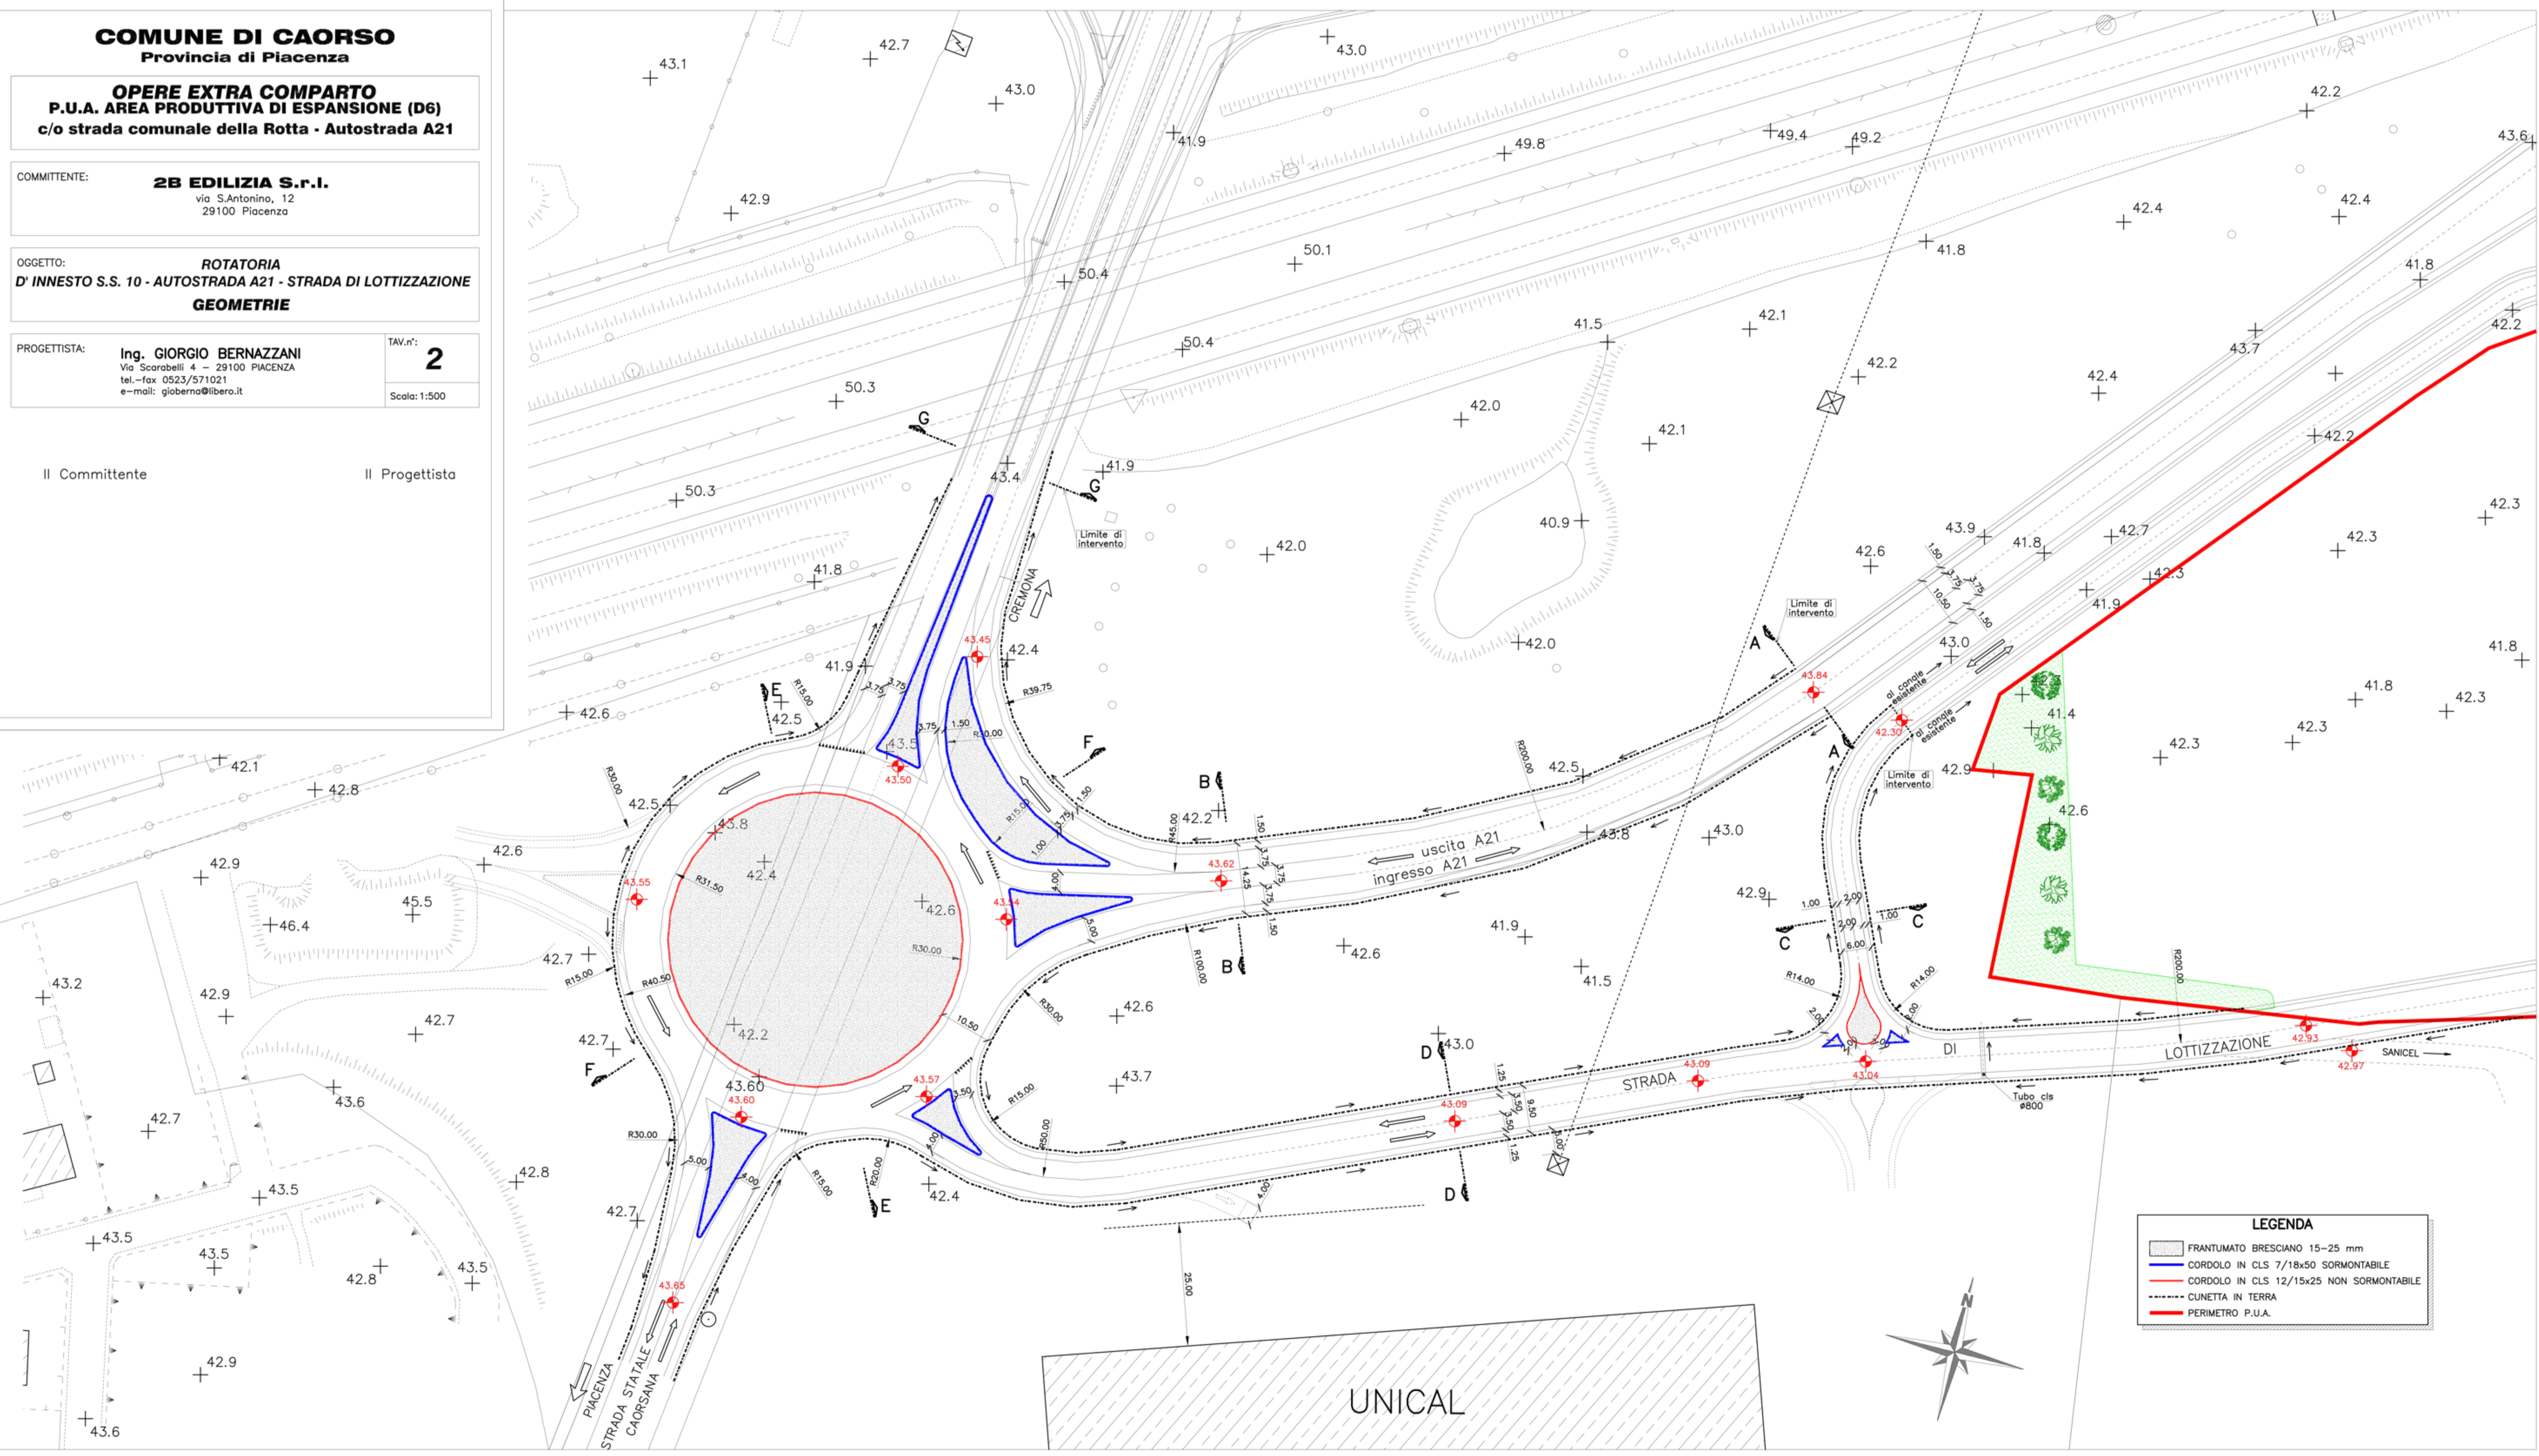

LEGENDA

	FRANTUMATO BRESCIANO 15-25 mm
	CORDOLO IN CLS 7/18x50 SORMONTABILE
	CORDOLO IN CLS 12/15x25 NON SORMONTABILE
	CUNETTA IN TERRA
	PERIMETRO P.U.A.