


] concept






]frame I: centrale nucleare

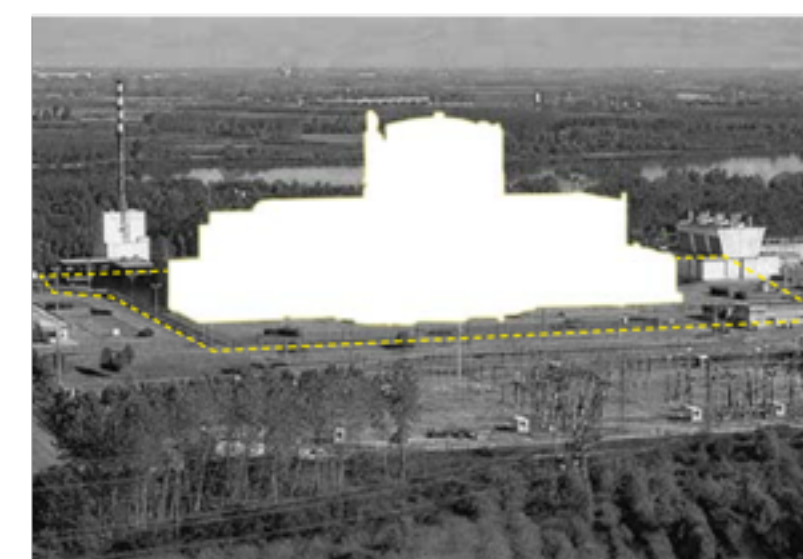


]frame II: memoria della centrale



]frame III: recupero del paesaggio

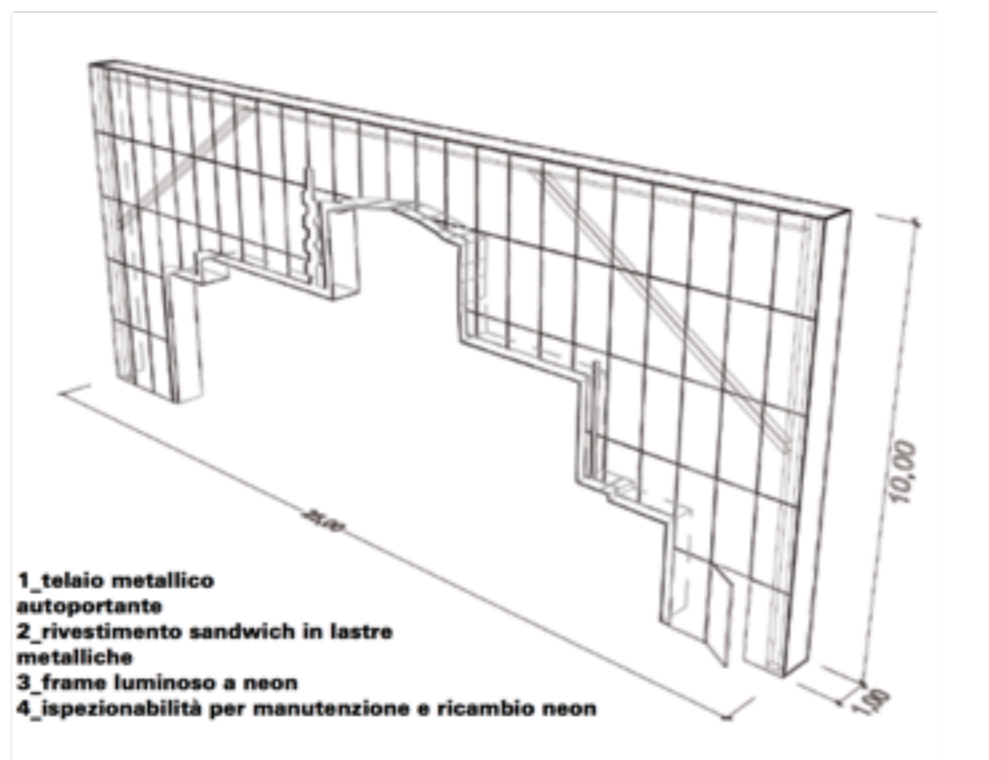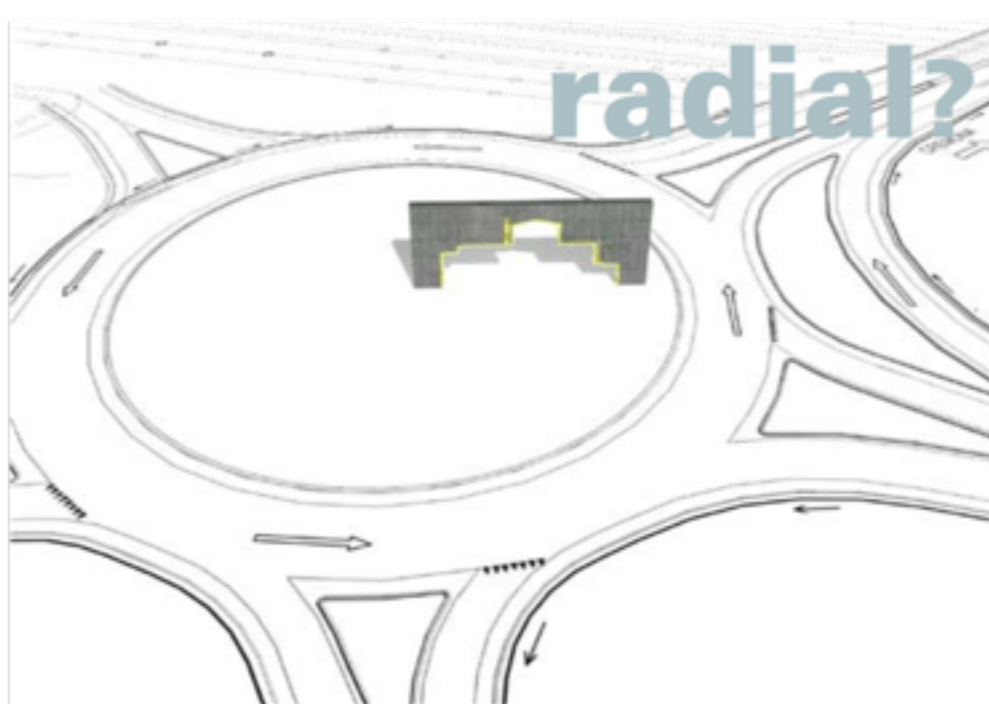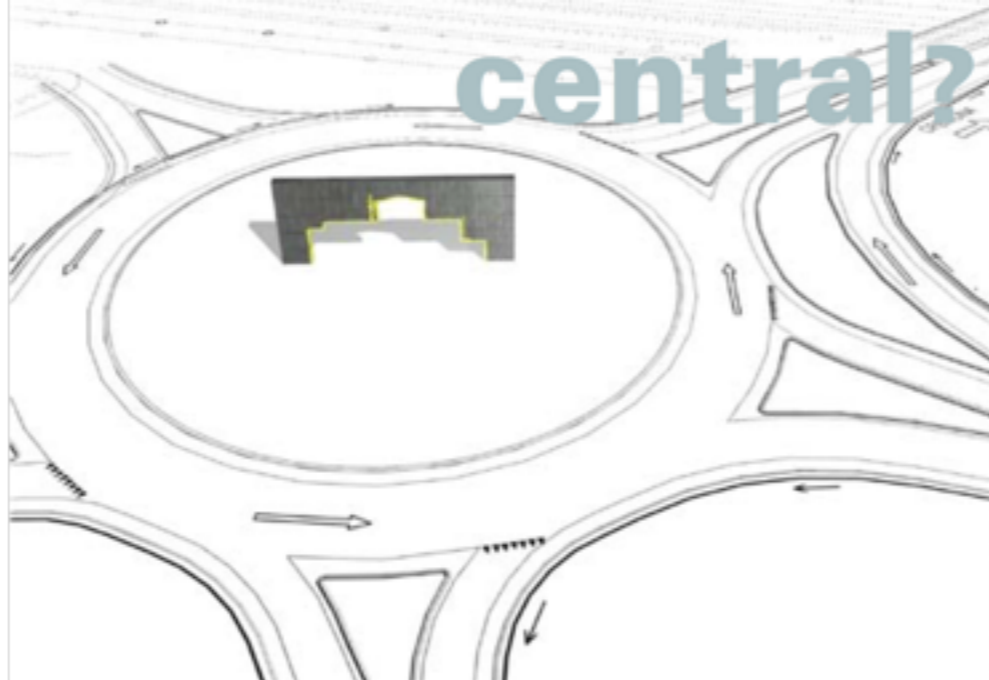

- 1_telaio metallico autoportante
- 2_rivestimento sandwich in lastre metalliche
- 3_frame luminoso a neon
- 4_ispezionabilita per manutenzione e ricambio neon

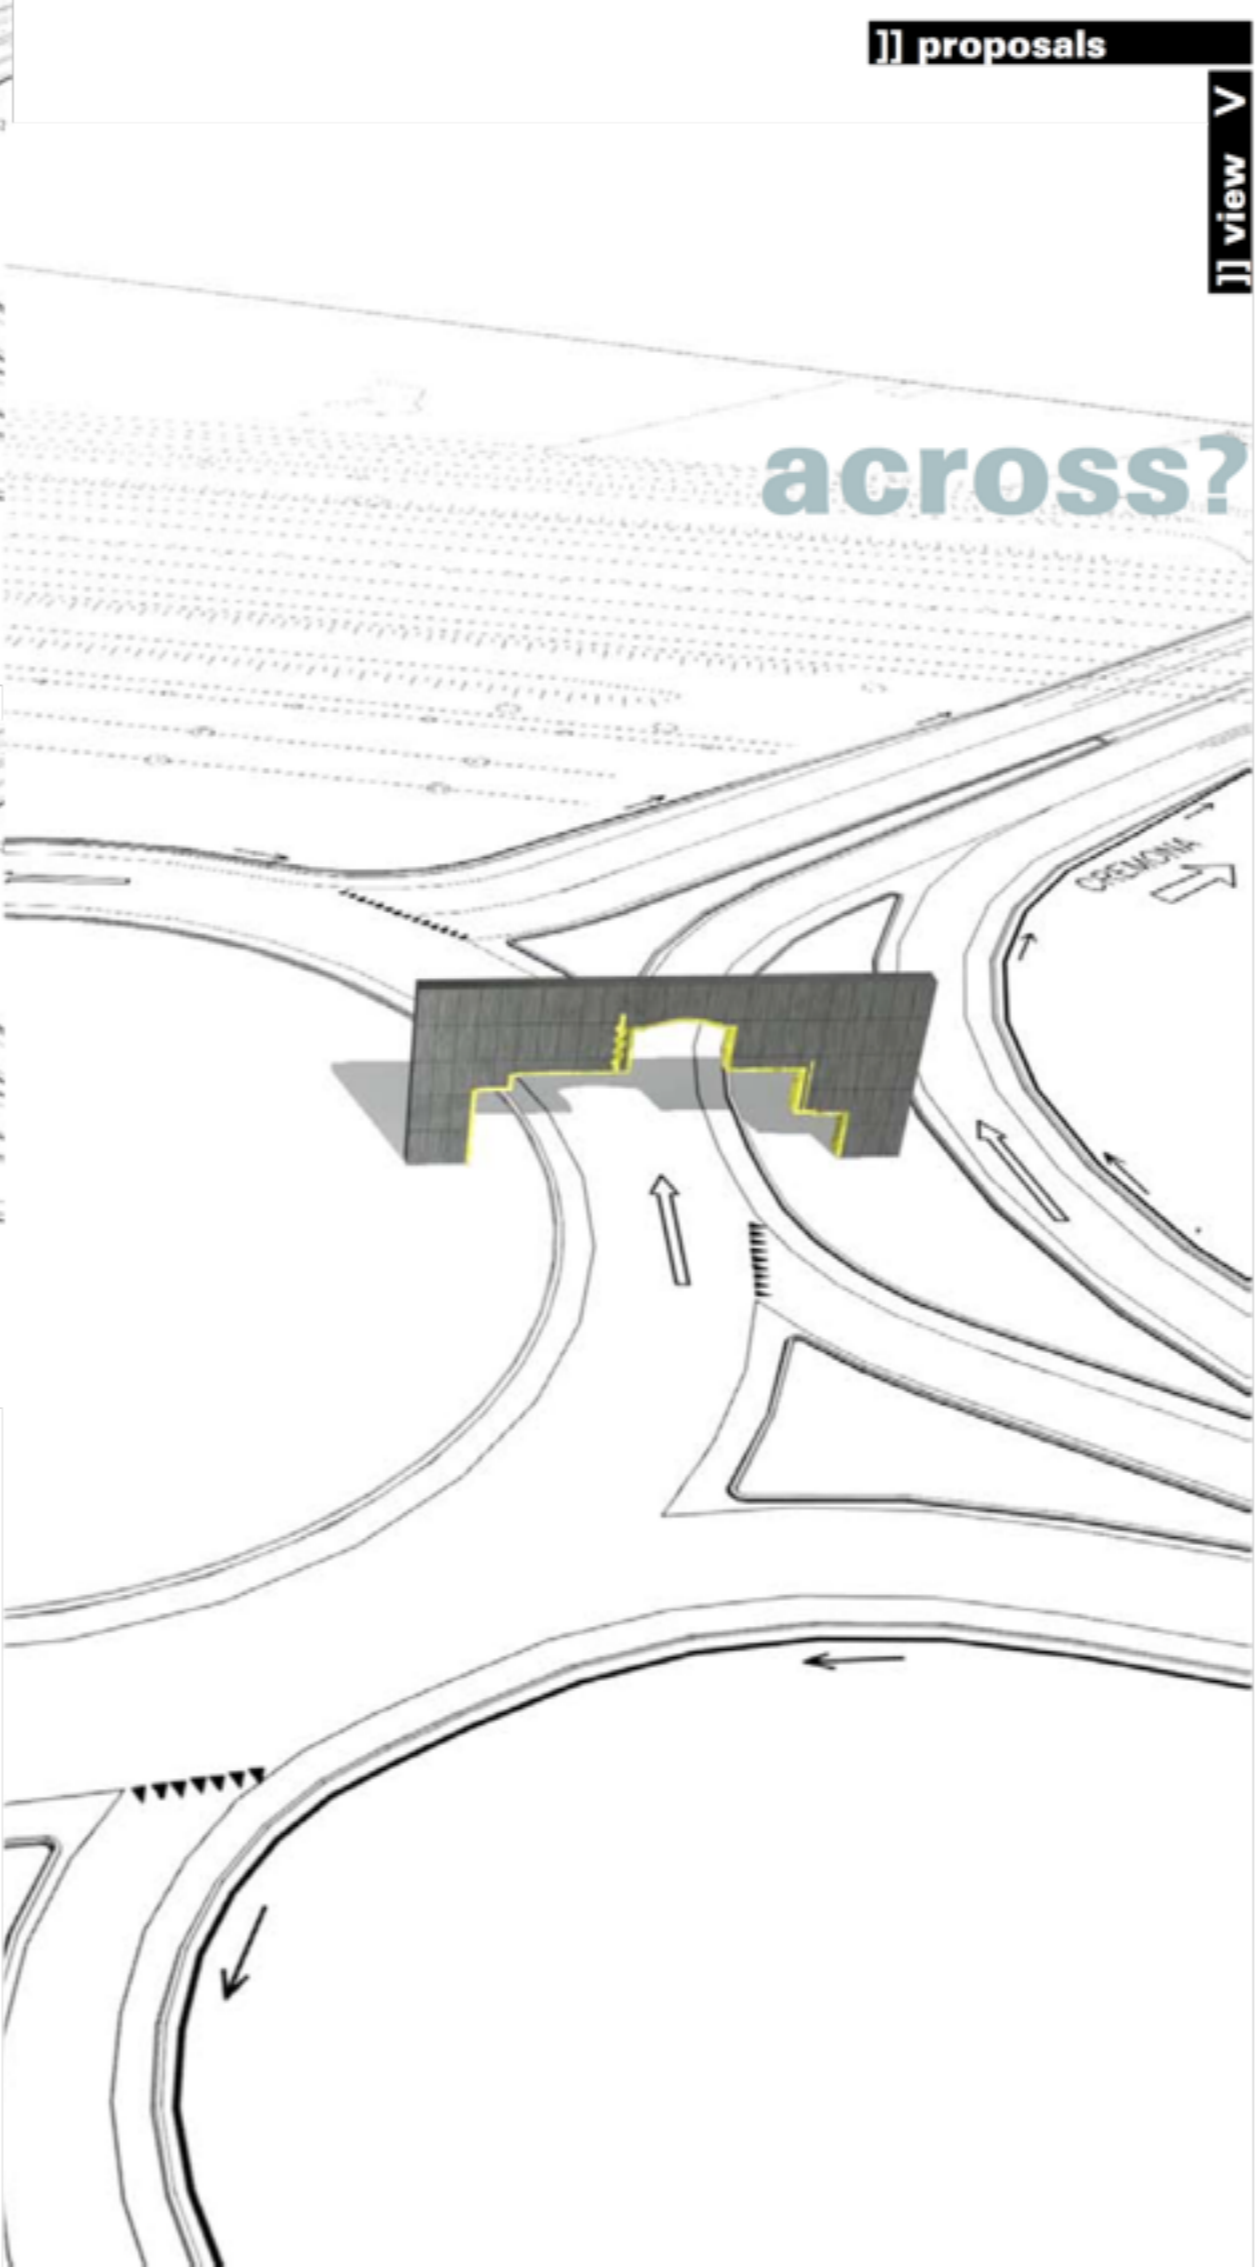

] proposals

